

ОПИСАНИЕ МЕСТОПОЛОЖЕНИЯ ГРАНИЦ**поселок Усть-Кабырза**

(наименование объекта, местоположение границ которого описано (далее - объект))

Сведения об объекте

| № п/п | Характеристики объекта | Описание характеристик |
|--------------|---|--|
| 1 | 2 | 3 |
| 1. | Местоположение объекта | Кемеровская область, район Таштагольский |
| 2. | Площадь объекта +/- величина погрешности определения площади (P +/- Дельта P) | 257.78 +/- 56.19 га |
| 3. | Иные характеристики объекта | - |

ОПИСАНИЕ МЕСТОПОЛОЖЕНИЯ ГРАНИЦ**поселок Усть-Кабырза**

(наименование объекта)

Сведения о местоположении границ объекта

1. Система координат МСК 42 (Кемеровская область зона 2)

2. Сведения о характерных точках границ объекта

| Обозначение характерных точек границ | Координаты, м | | Метод определения координат и средняя квадратическая погрешность положения характерной точки (Mt), м | Описание обозначения точки |
|--|---------------|------------|---|----------------------------------|
| | X | Y | | |
| 1 | 2 | 3 | 4 | 5 |
| 1 | 343413.03 | 2295004.74 | Метод спутниковых геодезических измерений (определений), 0.1 | - |
| 2 | 343414.59 | 2295045.82 | Метод спутниковых геодезических измерений (определений), 0.1 | - |
| 3 | 343373.59 | 2295027.92 | Метод спутниковых геодезических измерений (определений), 0.1 | - |
| 4 | 343355.81 | 2295018.61 | Метод спутниковых геодезических измерений (определений), 0.1 | - |
| 5 | 343300.11 | 2295024.12 | Метод спутниковых геодезических измерений (определений), 0.1 | - |
| 6 | 343254.96 | 2295036.19 | Метод спутниковых геодезических измерений (определений), 0.1 | - |
| 7 | 343221.91 | 2295052.07 | Метод спутниковых геодезических измерений (определений), 0.1 | - |
| 8 | 343183.48 | 2295082.83 | Метод спутниковых геодезических измерений (определений), 0.1 | - |
| 9 | 343275.58 | 2295217.41 | Картометрический метод, 5.0 | - |
| 10 | 343275.10 | 2295277.58 | Картометрический метод, 5.0 | - |
| 11 | 343106.56 | 2295401.08 | Картометрический метод, 5.0 | - |
| 12 | 342940.84 | 2295627.18 | Картометрический метод, 5.0 | - |
| 13 | 342807.79 | 2295945.45 | Картометрический метод, 5.0 | - |
| 14 | 342762.64 | 2296231.34 | Картометрический метод, 5.0 | - |
| 15 | 342767.12 | 2296600.83 | Картометрический метод, 5.0 | - |
| 16 | 342856.34 | 2296939.04 | Картометрический метод, 5.0 | - |
| 17 | 342818.53 | 2297466.86 | Картометрический метод, 5.0 | - |
| 18 | 342705.34 | 2297861.01 | Картометрический метод, 5.0 | - |
| 19 | 342603.51 | 2298288.41 | Картометрический метод, 5.0 | - |
| 20 | 342454.50 | 2298767.07 | Картометрический метод, 5.0 | - |
| 21 | 342386.40 | 2299507.87 | Картометрический метод, 5.0 | - |
| 22 | 341945.51 | 2299341.27 | Картометрический метод, 5.0 | - |
| 23 | 341599.83 | 2299818.00 | Картометрический метод, 5.0 | - |
| 24 | 341164.85 | 2300697.12 | Картометрический метод, 5.0 | - |
| 25 | 341127.74 | 2300668.62 | Картометрический метод, 5.0 | - |

ОПИСАНИЕ МЕСТОПОЛОЖЕНИЯ ГРАНИЦ**поселок Усть-Кабырза**

(наименование объекта)

Сведения о местоположении границ объекта

2. Сведения о характерных точках границ объекта

| Обозначение характерных точек границ | Координаты, м | | Метод определения координат и средняя квадратическая погрешность положения характерной точки (M _t), м | Описание обозначения точки |
|--|---------------|------------|--|----------------------------------|
| | X | Y | | |
| 1 | 2 | 3 | 4 | 5 |
| 26 | 341128.11 | 2300670.99 | Метод спутниковых геодезических измерений (определений), 0.1 | - |
| 27 | 341094.89 | 2300681.97 | Метод спутниковых геодезических измерений (определений), 0.1 | - |
| 28 | 341088.38 | 2300666.91 | Метод спутниковых геодезических измерений (определений), 0.1 | - |
| 29 | 341076.17 | 2300629.01 | Метод спутниковых геодезических измерений (определений), 0.1 | - |
| 30 | 341017.58 | 2300584.01 | Картометрический метод, 5.0 | - |
| 31 | 341069.74 | 2300319.17 | Картометрический метод, 5.0 | - |
| 32 | 341115.30 | 2300263.89 | Картометрический метод, 5.0 | - |
| 33 | 341120.61 | 2300254.23 | Картометрический метод, 5.0 | - |
| 34 | 341138.24 | 2300236.05 | Картометрический метод, 5.0 | - |
| 35 | 341266.76 | 2300080.13 | Картометрический метод, 5.0 | - |
| 36 | 341560.05 | 2299246.82 | Картометрический метод, 5.0 | - |
| 37 | 341690.85 | 2298948.20 | Картометрический метод, 5.0 | - |
| 38 | 341803.86 | 2298803.07 | Картометрический метод, 5.0 | - |
| 39 | 341744.07 | 2298020.16 | Картометрический метод, 5.0 | - |
| 40 | 342012.44 | 2297709.83 | Картометрический метод, 5.0 | - |
| 41 | 342408.51 | 2297836.93 | Картометрический метод, 5.0 | - |
| 42 | 342469.83 | 2296984.48 | Картометрический метод, 5.0 | - |
| 43 | 342478.08 | 2296870.08 | Картометрический метод, 5.0 | - |
| 44 | 342536.78 | 2296054.12 | Картометрический метод, 5.0 | - |
| 45 | 342726.98 | 2295578.87 | Картометрический метод, 5.0 | - |
| 46 | 342589.03 | 2295400.28 | Картометрический метод, 5.0 | - |
| 47 | 342532.48 | 2295330.73 | Картометрический метод, 5.0 | - |
| 48 | 342535.15 | 2295242.47 | Картометрический метод, 5.0 | - |
| 49 | 342854.05 | 2295105.53 | Картометрический метод, 5.0 | - |
| 50 | 343083.53 | 2295053.93 | Картометрический метод, 5.0 | - |
| 51 | 343139.44 | 2295042.52 | Картометрический метод, 5.0 | - |
| 52 | 343159.12 | 2295028.55 | Картометрический метод, 5.0 | - |
| 53 | 343198.18 | 2295007.06 | Картометрический метод, 5.0 | - |
| 54 | 343217.99 | 2295007.77 | Картометрический метод, 5.0 | - |

ОПИСАНИЕ МЕСТОПОЛОЖЕНИЯ ГРАНИЦ**поселок Усть-Кабырза**

(наименование объекта)

Сведения о местоположении границ объекта

2. Сведения о характерных точках границ объекта

| Обозначение характерных точек границ | Координаты, м | | Метод определения координат и средняя квадратическая погрешность положения характерной точки (Mt), м | Описание обозначения точки |
|--|---------------|------------|---|----------------------------------|
| | X | Y | | |
| 1 | 2 | 3 | 4 | 5 |
| 55 | 343245.52 | 2294992.90 | Картометрический метод, 5.0 | - |
| 56 | 343253.40 | 2294985.64 | Картометрический метод, 5.0 | - |
| 57 | 343278.71 | 2294986.33 | Картометрический метод, 5.0 | - |
| 58 | 343287.01 | 2294990.01 | Картометрический метод, 5.0 | - |
| 59 | 343317.31 | 2294978.99 | Картометрический метод, 5.0 | - |
| 60 | 343373.63 | 2294985.72 | Картометрический метод, 5.0 | - |
| 1 | 343413.03 | 2295004.74 | Картометрический метод, 5.0 | - |
| 61 | 341061.24 | 2300218.41 | Картометрический метод, 0.1 | - |
| 62 | 341057.76 | 2300225.40 | Метод спутниковых геодезических измерений (определений), 0.1 | - |
| 63 | 341025.06 | 2300210.34 | Метод спутниковых геодезических измерений (определений), 0.1 | - |
| 64 | 341029.83 | 2300201.64 | Метод спутниковых геодезических измерений (определений), 0.1 | - |
| 61 | 341061.24 | 2300218.41 | Метод спутниковых геодезических измерений (определений), 0.1 | - |

3. Сведения о характерных точках части (частей) границы объекта

| Обозначение характерных точек границ | Координаты, м | | Метод определения координат и средняя квадратическая погрешность положения характерной точки (Mt), м | Описание обозначения точки |
|--|---------------|---|---|----------------------------------|
| | X | Y | | |
| 1 | 2 | 3 | 4 | 5 |
| - | - | - | - | - |


ОПИСАНИЕ МЕСТОПОЛОЖЕНИЯ ГРАНИЦ

поселок Усть-Кабырза

(наименование объекта)


План границ объекта

Выноска I

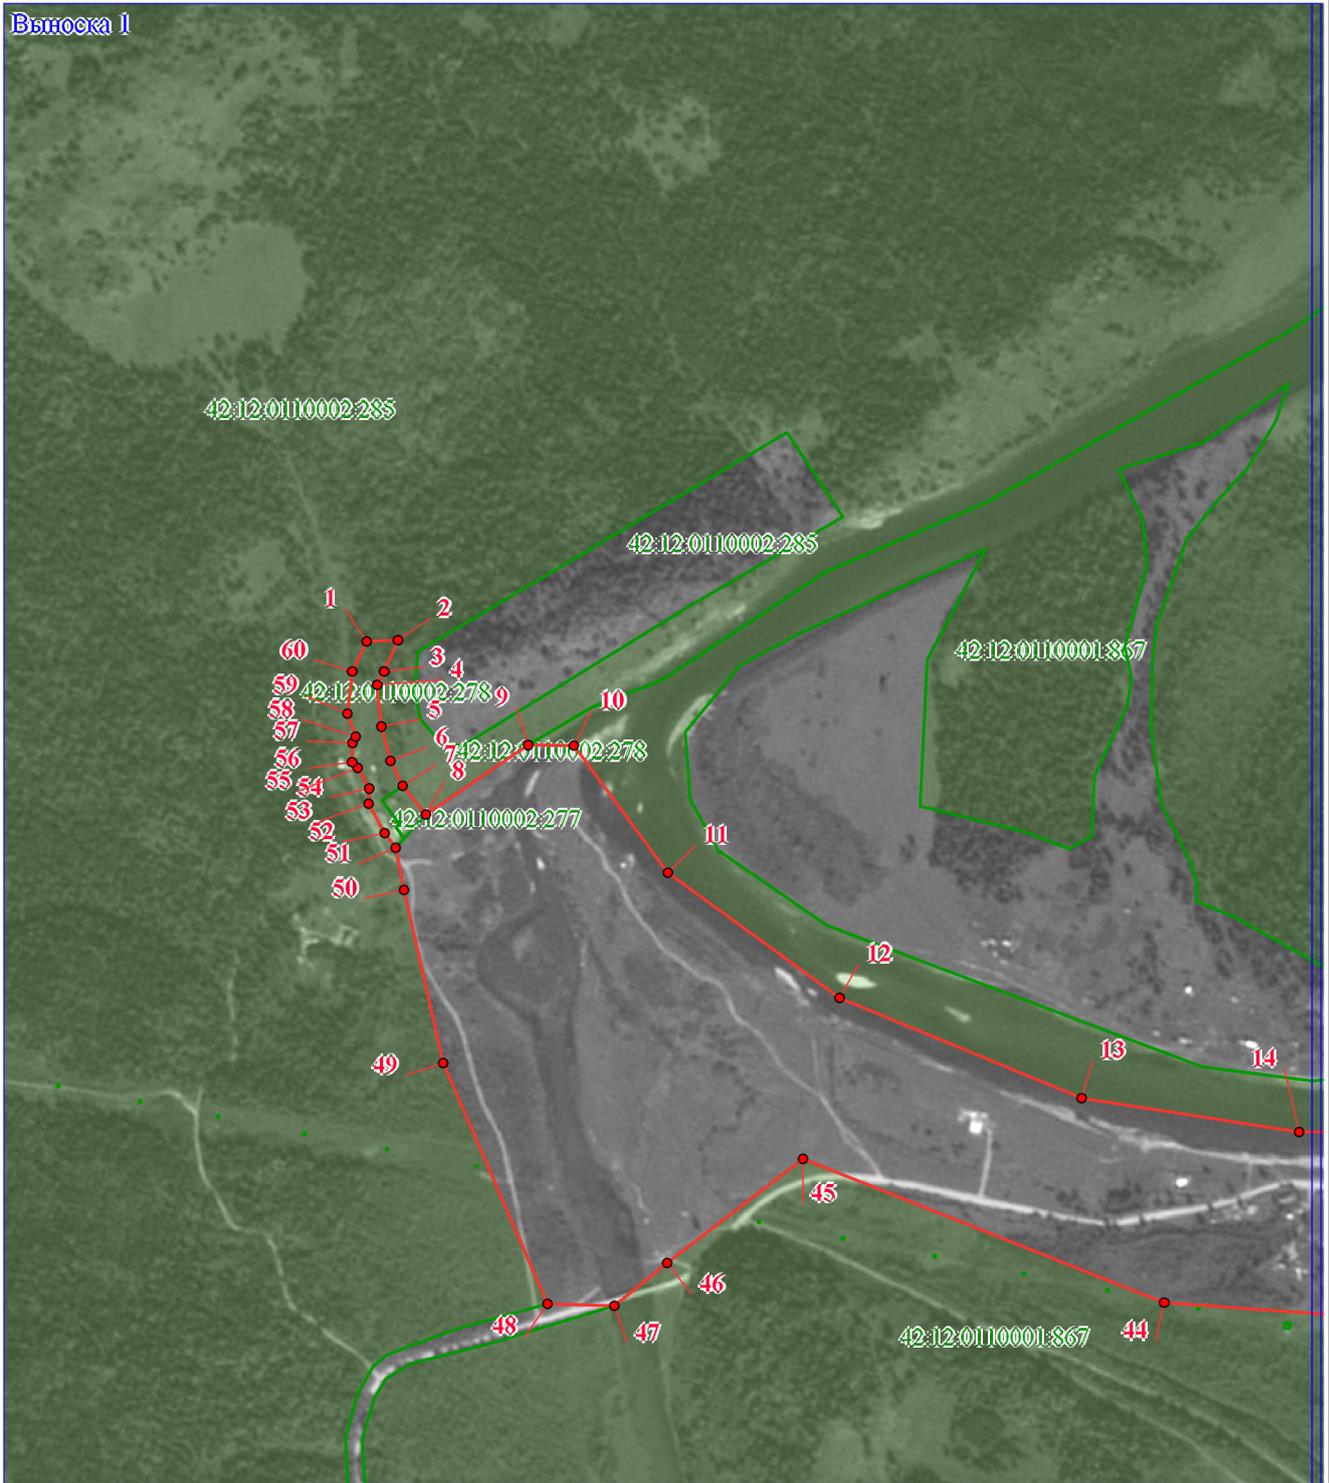

Масштаб 1:10 000

Используемые условные знаки и обозначения:

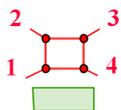

- граница объекта

- земельные участки, учтенные в ГКН



- граница муниципального образования

Подпись _____ Е.Т. Шакирова Дата "15" ноября 2018 г.

Место для оттиска печати лица, составившего описание местоположения границ объекта




ОПИСАНИЕ МЕСТОПОЛОЖЕНИЯ ГРАНИЦ

поселок Усть-Кабырза


(наименование объекта)

План границ объекта

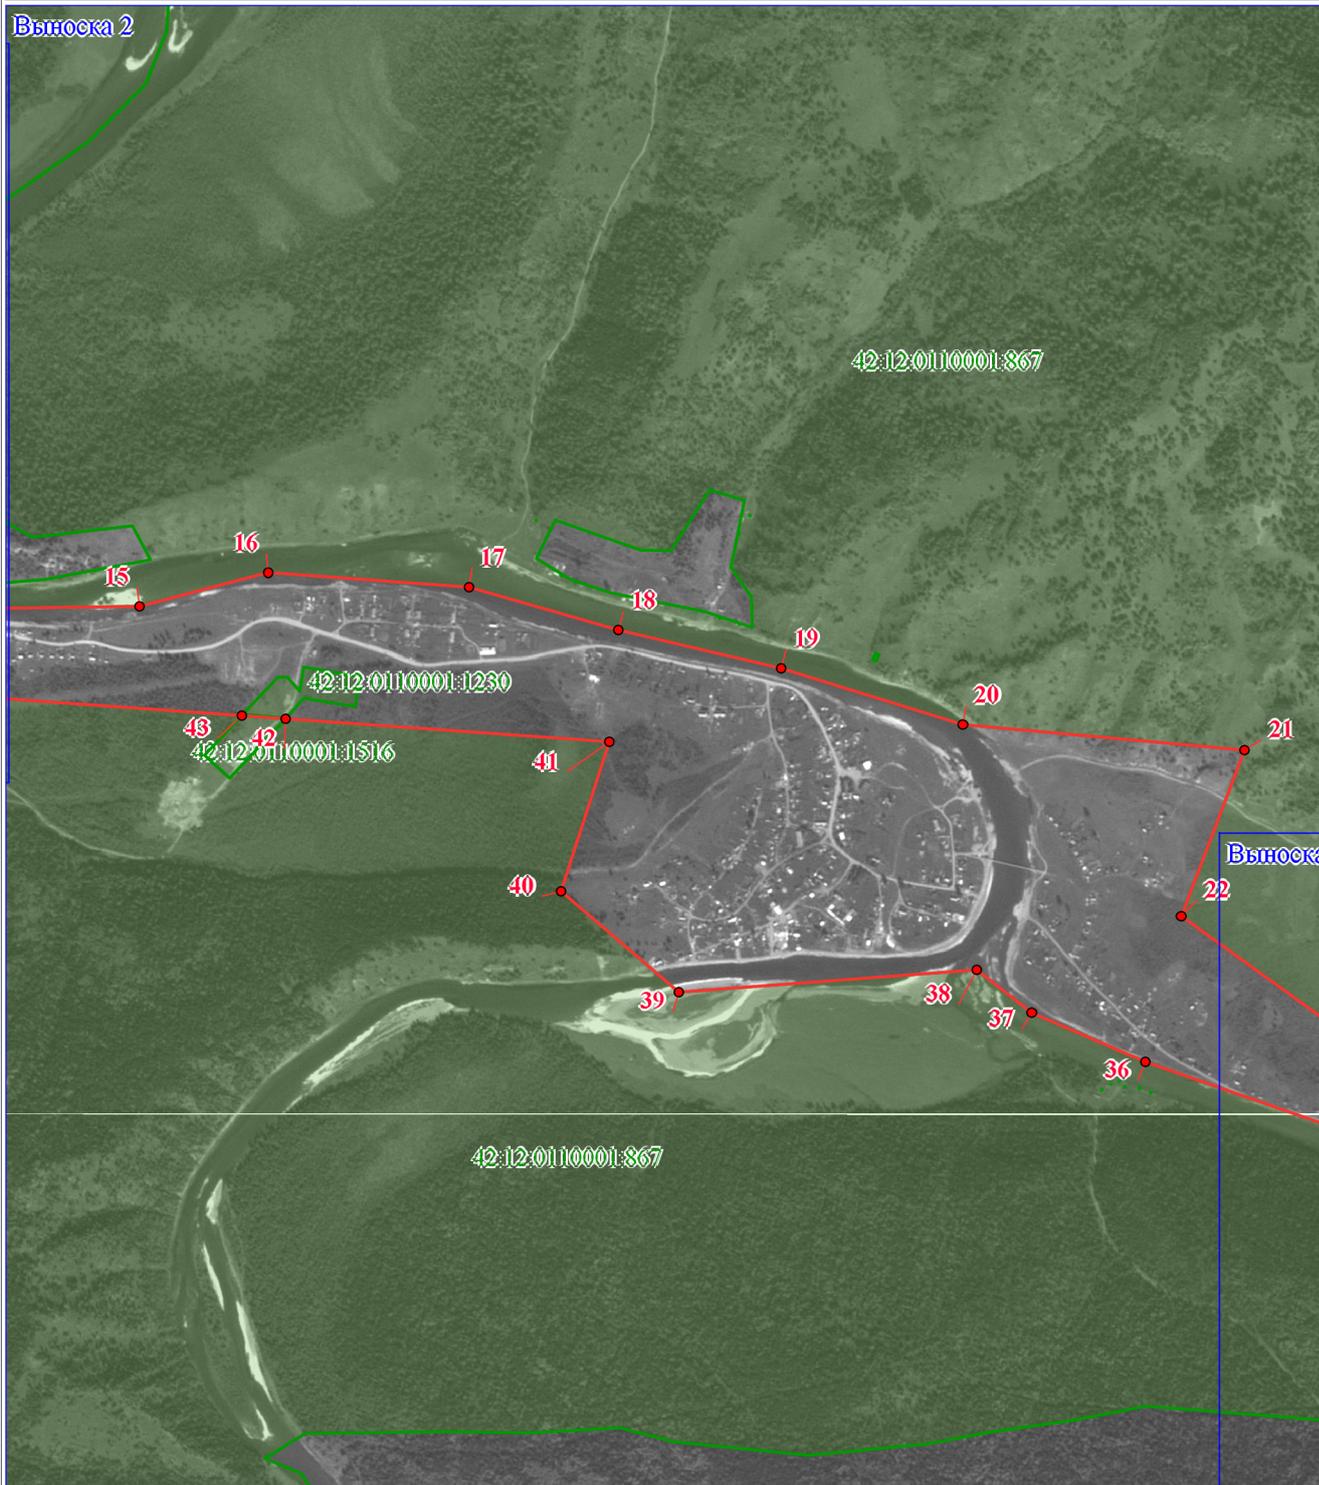

Масштаб 1:20 000

Используемые условные знаки и обозначения:

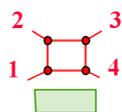

- граница объекта



- граница муниципального образования



- земельные участки, учтенные в ГКН

Подпись _____ Е.Т. Шакирова Дата "15" ноября 2018 г.

Место для оттиска печати лица, составившего описание местоположения границ объекта



ОПИСАНИЕ МЕСТОПОЛОЖЕНИЯ ГРАНИЦ

поселок Усть-Кабырза


(наименование объекта)

План границ объекта



Масштаб 1:10 000

Используемые условные знаки и обозначения:

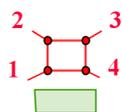

- граница объекта



- граница муниципального образования



- земельные участки, учтенные в ГКН

Подпись _____ Е.Т. Шакирова Дата "15" ноября 2018 г.

Место для оттиска печати лица, составившего описание местоположения границ объекта



ФОРМА
текстового описания местоположения границ
населенных пунктов, территориальных зон

| Прохождение границы | | Описание прохождения границы |
|---------------------|----------|---|
| от точки | до точки | |
| 1 | 2 | 3 |
| 1 | 7 | Проходит по границе учтенных земельных участков с кадастровыми номерами 42:12:0110002:278 и 42:12:0110002:285 |
| 7 | 8 | Проходит по границе учтенных земельных участков с кадастровыми номерами 42:12:0110002:277 и 42:12:0110002:285 |
| 8 | 9 | Проходит по границе учтенного земельного участка с кадастровым номером 42:12:0110002:285 |
| 9 | 25 | Проходит по границе учтенного земельного участка с кадастровым номером 42:12:0110001:867 |
| 25 | 29 | Проходит по границе учтенного земельного участка с кадастровым номером 42:12:0110001:862 |
| 29 | 32 | Проходит по границе учтенного земельного участка с кадастровым номером 42:12:0110001:867 |
| 32 | 34 | Проходит по границе учтенного земельного участка с кадастровым номером 42:12:0110001:860 |
| 34 | 42 | Проходит по границе учтенного земельного участка с кадастровым номером 42:12:0110001:867 |
| 42 | 43 | Проходит по границе учтенного земельного участка с кадастровым номером 42:12:0110001:1516 |
| 43 | 47 | Проходит по границе учтенного земельного участка с кадастровым номером 42:12:0110001:867 |
| 48 | 1 | Проходит по границе учтенного земельного участка с кадастровым номером 42:12:0110002:285 |
| 61 | 61 | Проходит по границе учтенных земельных участков с кадастровыми номерами 42:12:0110001:864 и 42:12:0110001:867 |