ОПИСАНИЕ МЕСТОПОЛОЖЕНИЯ ГРАНИЦ

поселок Усть-Кабырза

(наименование объекта, местоположение границ которого описано (далее - объект))

Сведения об объекте

№ п/п	Характеристики объекта	Описание характеристик
1	2	3
1.	Местоположение объекта	Кемеровская область, район Таштагольский
2.	Площадь объекта +/- величина погрешности определения площади (Р +/- Дельта Р)	257.78 +/- 56.19 га
3.	Иные характеристики объекта	-

ОПИСАНИЕ МЕСТОПОЛОЖЕНИЯ ГРАНИЦ

поселок Усть-Кабырза

(наименование объекта)

Сведения о местоположении границ объекта

1. Система координат МСК 42 (Кемеровская область зона 2)

2. Сведения о характерных точках границ объекта

Обозначение характерных точек границ	Координаты, м		Метод определения координат и средняя квадратическая погрешность положения характерной точки (Mt), м	Описание обозначения точки
	X	Y		
1	2	3	4	5
1	343413.03	2295004.74	Метод спутниковых геодезических измерений (определений), 0.1	-
2	343414.59	2295045.82	Метод спутниковых геодезических измерений (определений), 0.1	-
3	343373.59	2295027.92	Метод спутниковых геодезических измерений (определений), 0.1	-
4	343355.81	2295018.61	Метод спутниковых геодезических измерений (определений), 0.1	-
5	343300.11	2295024.12	Метод спутниковых геодезических измерений (определений), 0.1	-
6	343254.96	2295036.19	Метод спутниковых геодезических измерений (определений), 0.1	-
7	343221.91	2295052.07	Метод спутниковых геодезических измерений (определений), 0.1	-
8	343183.48	2295082.83	Метод спутниковых геодезических измерений (определений), 0.1	-
9	343275.58	2295217.41	Картометрический метод, 5.0	-
10	343275.10	2295277.58	Картометрический метод, 5.0	-
11	343106.56	2295401.08	Картометрический метод, 5.0	-
12	342940.84	2295627.18	Картометрический метод, 5.0	-
13	342807.79	2295945.45	Картометрический метод, 5.0	-
14	342762.64	2296231.34	Картометрический метод, 5.0	-
15	342767.12	2296600.83	Картометрический метод, 5.0	-
16	342856.34	2296939.04	Картометрический метод, 5.0	-
17	342818.53	2297466.86	Картометрический метод, 5.0	-
18	342705.34	2297861.01	Картометрический метод, 5.0	-
19	342603.51	2298288.41	Картометрический метод, 5.0	-
20	342454.50	2298767.07	Картометрический метод, 5.0	-
21	342386.40	2299507.87	Картометрический метод, 5.0	-
22	341945.51	2299341.27	Картометрический метод, 5.0	-
23	341599.83	2299818.00	Картометрический метод, 5.0	-
24	341164.85	2300697.12	Картометрический метод, 5.0	-
25	341127.74	2300668.62	Картометрический метод, 5.0	-

ОПИСАНИЕ МЕСТОПОЛОЖЕНИЯ ГРАНИЦ

поселок Усть-Кабырза

(наименование объекта)

Сведения о местоположении границ объекта

2. Сведения о характерных точках границ объекта

Обозначение характерных точек границ	Координаты, м		Метод определения координат и средняя квадратическая погрешность положения характерной точки (Mt), м	Описание обозначения точки
	X	Y		
1	2	3	4	5
26	341128.11	2300670.99	Метод спутниковых геодезических измерений (определений), 0.1	-
27	341094.89	2300681.97	Метод спутниковых геодезических измерений (определений), 0.1	-
28	341088.38	2300666.91	Метод спутниковых геодезических измерений (определений), 0.1	-
29	341076.17	2300629.01	Метод спутниковых геодезических измерений (определений), 0.1	-
30	341017.58	2300584.01	Картометрический метод, 5.0	-
31	341069.74	2300319.17	Картометрический метод, 5.0	-
32	341115.30	2300263.89	Картометрический метод, 5.0	-
33	341120.61	2300254.23	Картометрический метод, 5.0	-
34	341138.24	2300236.05	Картометрический метод, 5.0	-
35	341266.76	2300080.13	Картометрический метод, 5.0	-
36	341560.05	2299246.82	Картометрический метод, 5.0	-
37	341690.85	2298948.20	Картометрический метод, 5.0	-
38	341803.86	2298803.07	Картометрический метод, 5.0	-
39	341744.07	2298020.16	Картометрический метод, 5.0	-
40	342012.44	2297709.83	Картометрический метод, 5.0	-
41	342408.51	2297836.93	Картометрический метод, 5.0	-
42	342469.83	2296984.48	Картометрический метод, 5.0	-
43	342478.08	2296870.08	Картометрический метод, 5.0	-
44	342536.78	2296054.12	Картометрический метод, 5.0	-
45	342726.98	2295578.87	Картометрический метод, 5.0	-
46	342589.03	2295400.28	Картометрический метод, 5.0	-
47	342532.48	2295330.73	Картометрический метод, 5.0	-
48	342535.15	2295242.47	Картометрический метод, 5.0	-
49	342854.05	2295105.53	Картометрический метод, 5.0	-
50	343083.53	2295053.93	Картометрический метод, 5.0	-
51	343139.44	2295042.52	Картометрический метод, 5.0	-
52	343159.12	2295028.55	Картометрический метод, 5.0	-
53	343198.18	2295007.06	Картометрический метод, 5.0	-
54	343217.99	2295007.77	Картометрический метод, 5.0	-

ОПИСАНИЕ МЕСТОПОЛОЖЕНИЯ ГРАНИЦ

поселок Усть-Кабырза

(наименование объекта)

Сведения о местоположении границ объекта

2. Сведения о характерных точках границ объекта

Обозначение характерных точек границ	Координаты, м		Метод определения координат и средняя квадратическая погрешность положения характерной точки (Mt), м	Описание обозначения точки
	X	Y		
1	2	3	4	5
55	343245.52	2294992.90	Картометрический метод, 5.0	-
56	343253.40	2294985.64	Картометрический метод, 5.0	-
57	343278.71	2294986.33	Картометрический метод, 5.0	-
58	343287.01	2294990.01	Картометрический метод, 5.0	-
59	343317.31	2294978.99	Картометрический метод, 5.0	-
60	343373.63	2294985.72	Картометрический метод, 5.0	-
1	343413.03	2295004.74	Картометрический метод, 5.0	-
61	341061.24	2300218.41	Картометрический метод, 0.1	-
62	341057.76	2300225.40	Метод спутниковых геодезических измерений (определений), 0.1	-
63	341025.06	2300210.34	Метод спутниковых геодезических измерений (определений), 0.1	-
64	341029.83	2300201.64	Метод спутниковых геодезических измерений (определений), 0.1	-
61	341061.24	2300218.41	Метод спутниковых геодезических измерений (определений), 0.1	-

3. Сведения о характерных точках части (частей) границы объекта

Обозначение характерных точек границ	Координаты, м		Метод определения координат и средняя квадратическая погрешность положения характерной точки (Mt), м	Описание обозначения точки
	X	Y		
1	2	3	4	5
-	-	-	-	-

ОПИСАНИЕ МЕСТОПОЛОЖЕНИЯ ГРАНИЦ

поселок Усть-Кабырза

(наименование объекта)

Сведения о местоположении измененных (уточненных) границ объекта

1. Система координат -

2. Сведения о характерных точках границ объекта

Обозначение характерных точек границ	Существующие координаты, м		Измененные (уточненные) координаты, м		Метод определения координат и средняя квадратическая погрешность положения характерной точки (Mt), м	Описание обозначения точки
	X	Y	X	Y		
1	2	3	4	5	6	7
-	-	-	-	-	-	-

3. Сведения о характерных точках части (частей) границы объекта

Обозначение характерных точек границ	Существующие координаты, м		Измененные (уточненные) координаты, м		Метод определения координат и средняя квадратическая погрешность положения характерной точки (Mt), м	Описание обозначения точки
	X	Y	X	Y		
1	2	3	4	5	6	7
-	-	-	-	-	-	-

ОПИСАНИЕ МЕСТОПОЛОЖЕНИЯ ГРАНИЦ

поселок Усть-Кабырза

(наименование объекта)

План границ объекта

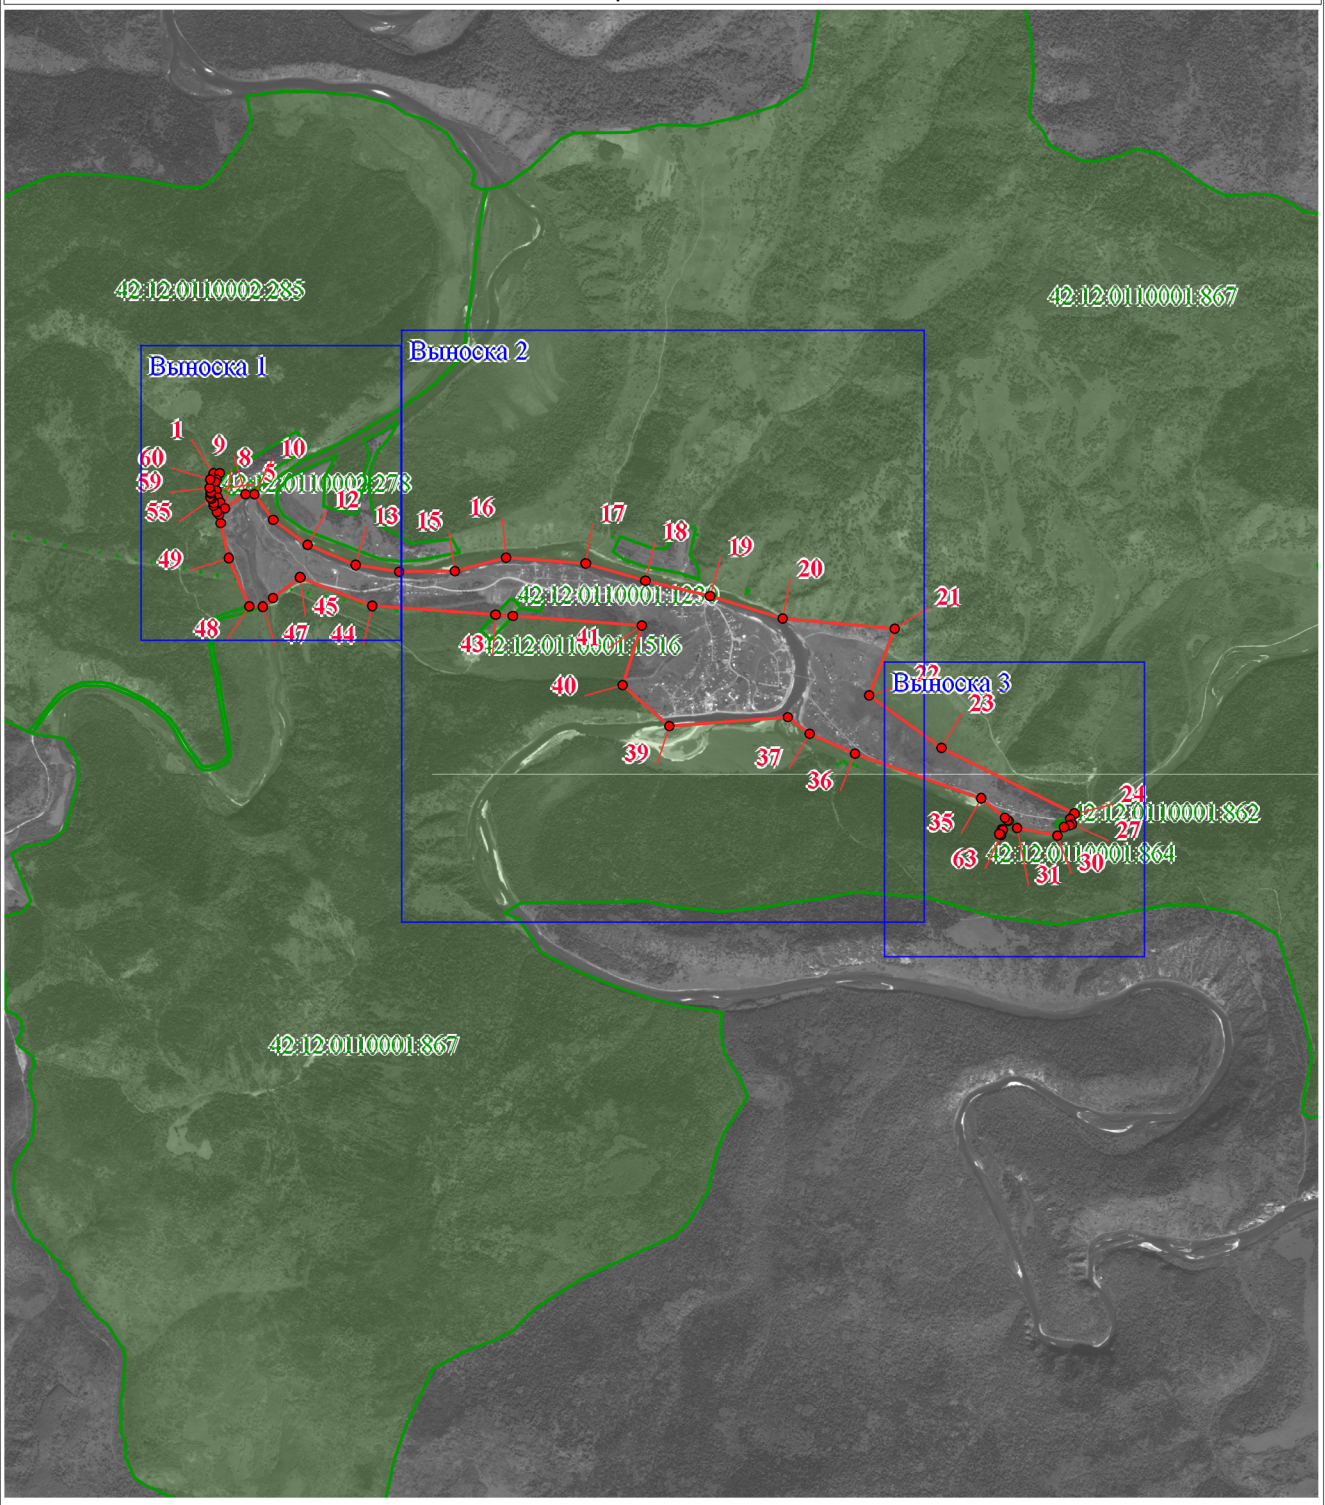

Масштаб 1:50 000

Используемые условные знаки и обозначения:

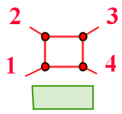

- граница объекта

- земельные участки, учтенные в ГКН

- граница муниципального образования

Подпись _____ Е.Т. Шакирова Дата "17" марта 2019 г.

Место для оттиска печати лица, составившего описание местоположения границ объекта

ОПИСАНИЕ МЕСТОПОЛОЖЕНИЯ ГРАНИЦ

поселок Усть-Кабырза

(наименование объекта)

План границ объекта

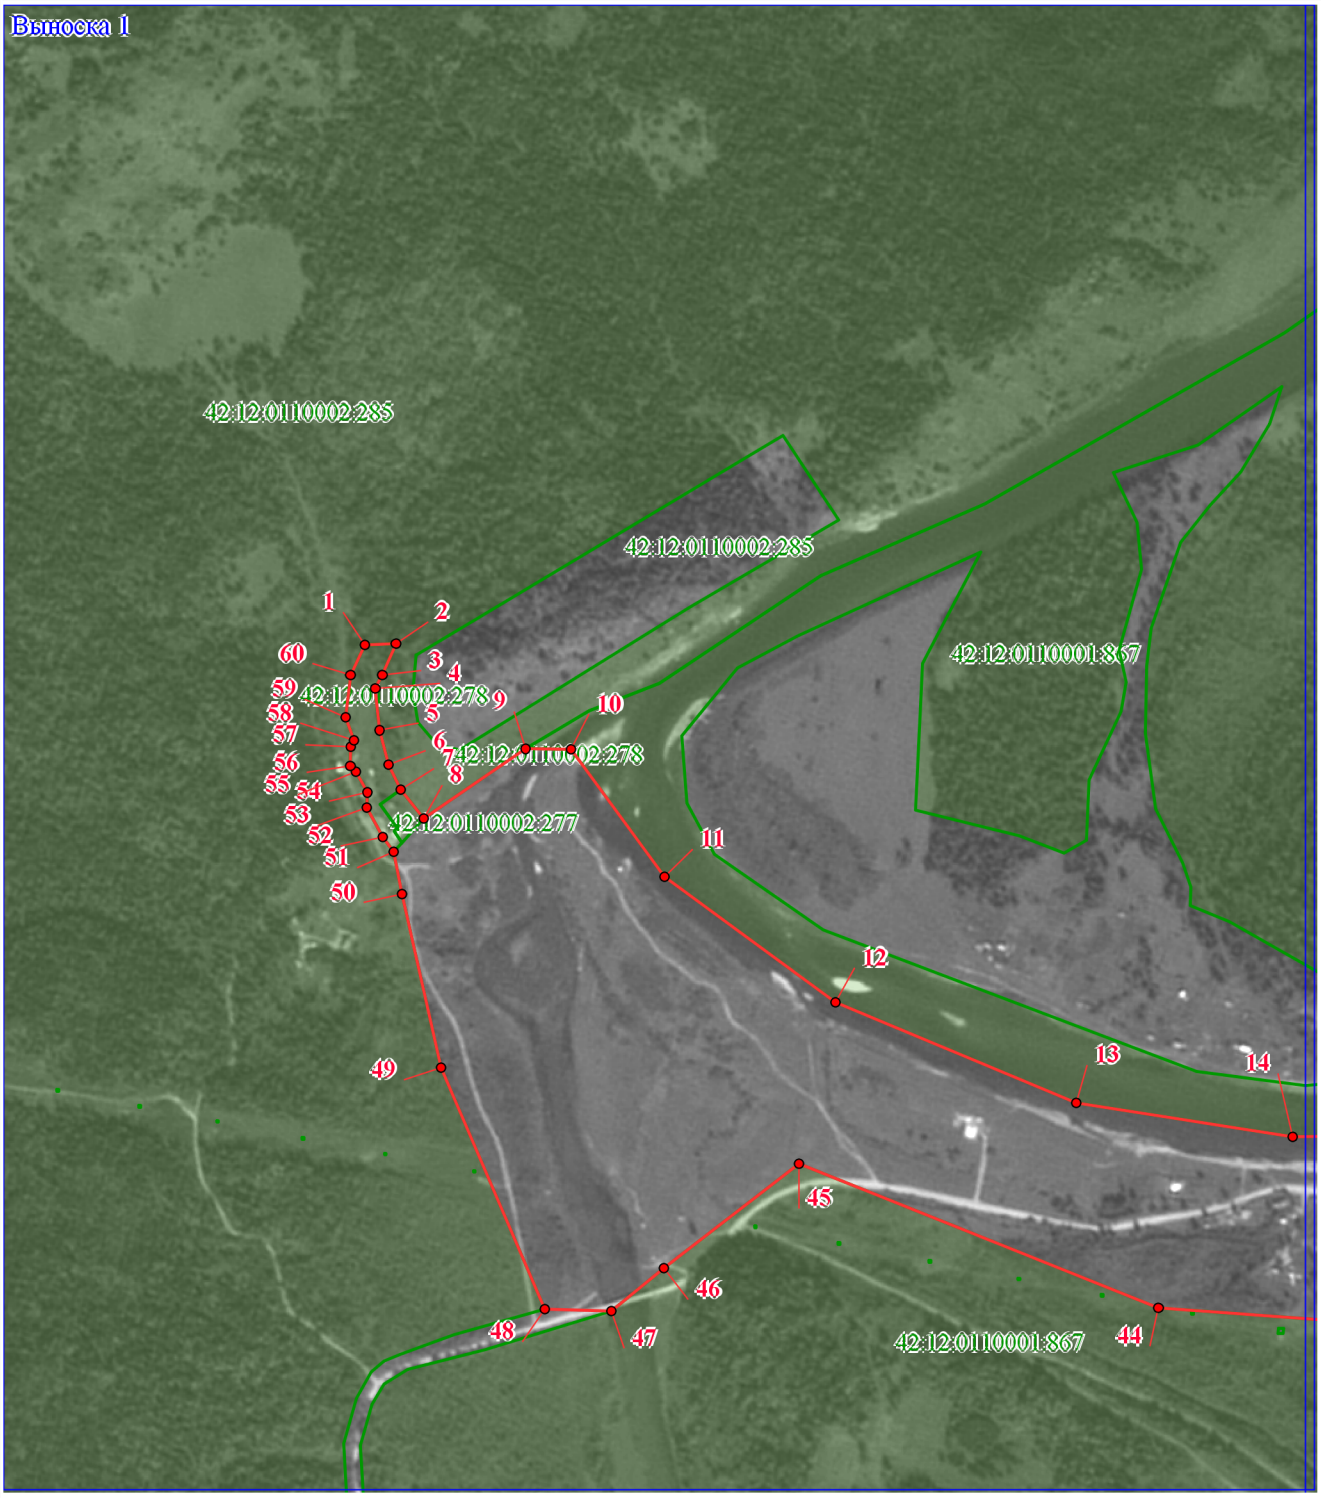

Масштаб 1:10 000

Используемые условные знаки и обозначения:

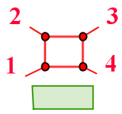

- граница объекта

- земельные участки, учтенные в ГКН

- граница муниципального образования

Подпись _____ Е.Т. Шакирова Дата "17" марта 2019 г.

Место для оттиска печати лица, составившего описание местоположения границ объекта

ОПИСАНИЕ МЕСТОПОЛОЖЕНИЯ ГРАНИЦ

поселок Усть-Кабырза

(наименование объекта)

План границ объекта

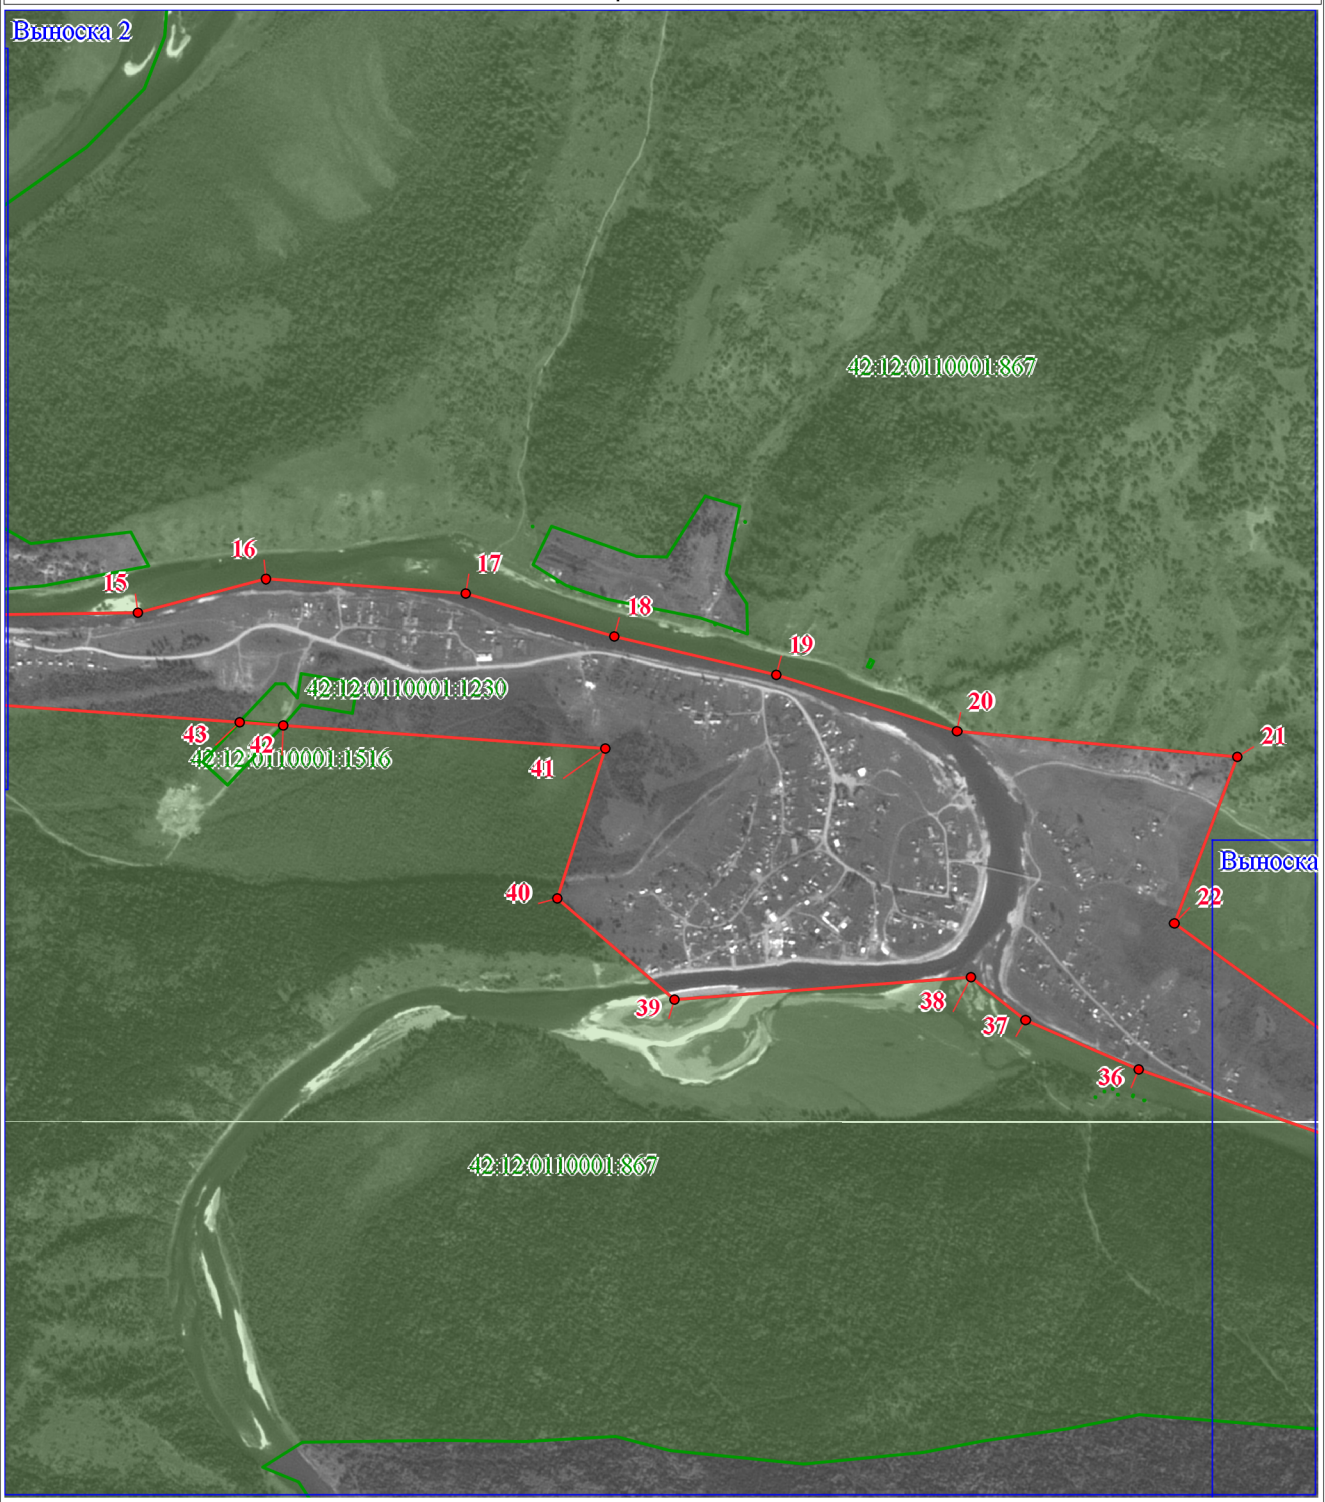

Масштаб 1:20 000

Используемые условные знаки и обозначения:

2 3 1 4 - граница объекта

- земельные участки, учтенные в ГКН

- граница муниципального образования

Подпись _____ Е.Т. Шакирова Дата "17" марта 2019 г.

Место для оттиска печати лица, составившего описание местоположения границ объекта

КАДАСТРОВЫЙ ИНЖЕНЕР квалификационный аттестат ШАКИРОВА ЕЛЕНА ТАЛГАТОВНА

ОПИСАНИЕ МЕСТОПОЛОЖЕНИЯ ГРАНИЦ

поселок Усть-Кабырза

(наименование объекта)

План границ объекта

Масштаб 1:10 000

Используемые условные знаки и обозначения:

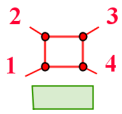

- граница объекта

- земельные участки, учтенные в ГКН

- граница муниципального образования

Подпись _____ Е.Т. Шакирова Дата "17" марта 2019 г.

Место для оттиска печати лица, составившего описание местоположения границ объекта

ФОРМА
текстового описания местоположения границ населенных пунктов, территориальных зон

Прохождение границы		Описание прохождения границы
от точки	до точки	
1	**2**	**3**
1	7	Проходит по границе учтенных земельных участков с кадастровыми номерами 42:12:0110002:278 и 42:12:0110002:285
7	8	Проходит по границе учтенных земельных участков с кадастровыми номерами 42:12:0110002:277 и 42:12:0110002:285
8	9	Проходит по границе учтенного земельного участка с кадастровым номером 42:12:0110002:285
9	25	Проходит по границе учтенного земельного участка с кадастровым номером 42:12:0110001:867
25	29	Проходит по границе учтенного земельного участка с кадастровым номером 42:12:0110001:862
29	32	Проходит по границе учтенного земельного участка с кадастровым номером 42:12:0110001:867
32	34	Проходит по границе учтенного земельного участка с кадастровым номером 42:12:0110001:860
34	42	Проходит по границе учтенного земельного участка с кадастровым номером 42:12:0110001:867
42	43	Проходит по границе учтенного земельного участка с кадастровым номером 42:12:0110001:1516
43	47	Проходит по границе учтенного земельного участка с кадастровым номером 42:12:0110001:867
48	1	Проходит по границе учтенного земельного участка с кадастровым номером 42:12:0110002:285
61	61	Проходит по границе учтенных земельных участков с кадастровыми номерами 42:12:0110001:864 и 42:12:0110001:867